


LOCALITA' POSTO VECCHIO

PLANIMETRIA


- scala 1:200 -

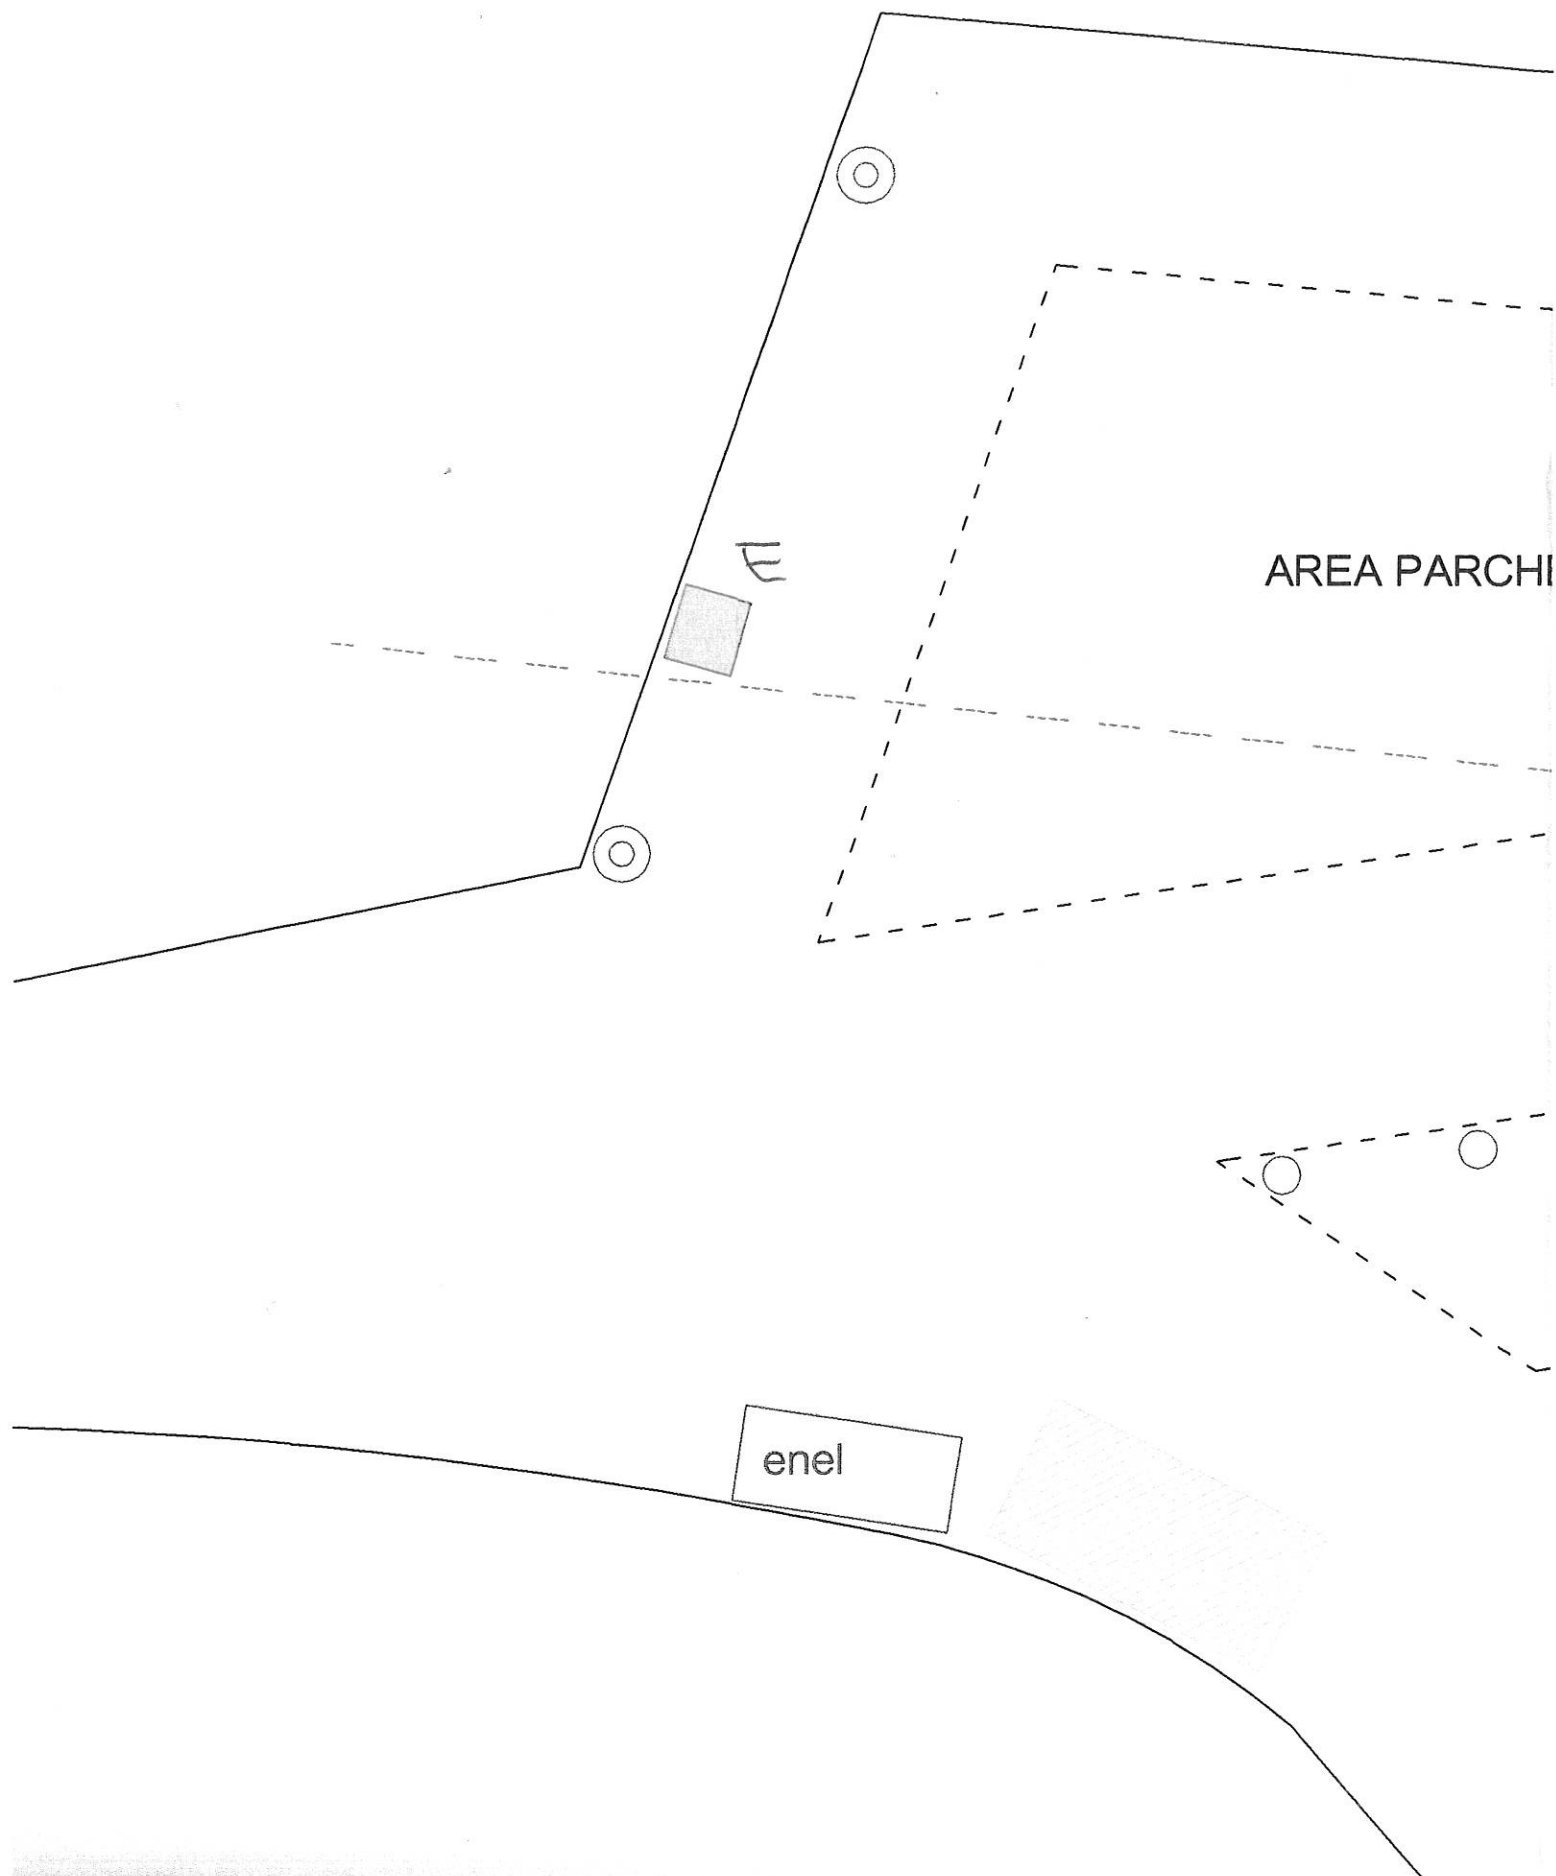


VIA DELLE BETULLE



AREA PARCHEGGI

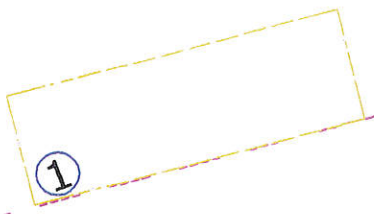

PARCHEGGI

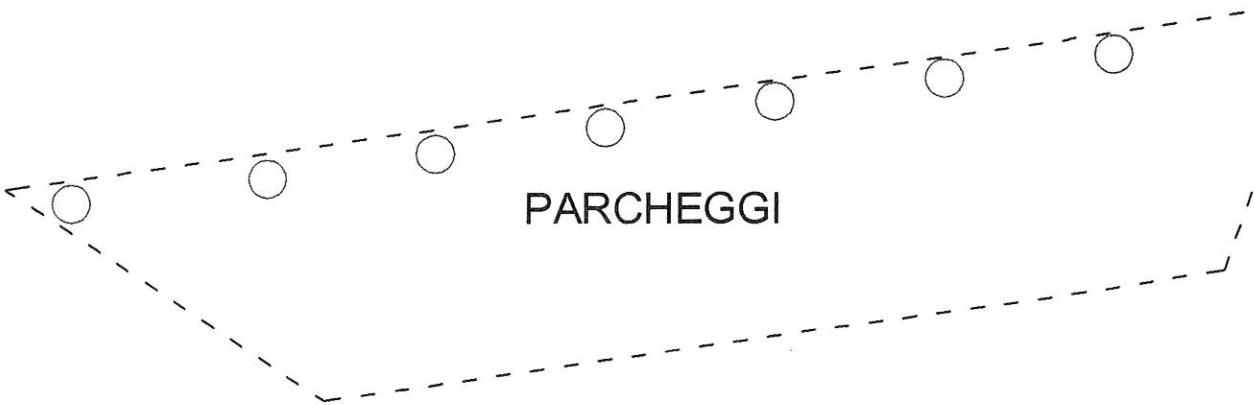

LARGO DELLE ROSE

① ATTREZZATURE
BALNEARI

SERVIZI IGIENICI

E BIGLIETTERIA