


COMUNE DI SALVE

(Provincia di Lecce)

Disciplina del commercio sulle aree pubbliche.

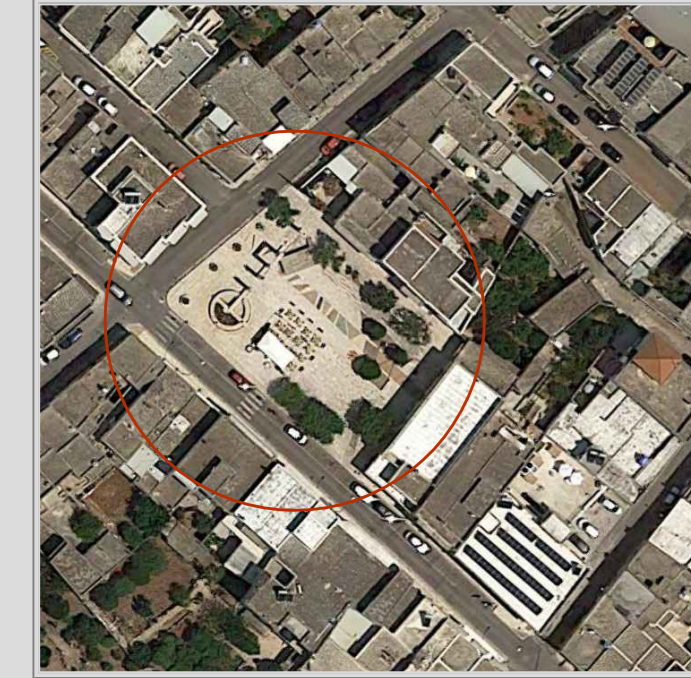

TAV.
PIAZZA
MATTEOTTI

OGGETTO:
- STRALCIO AEREOFOTOGRAMMETRICO SCALA 1:5000
- ESTRATTO PANORAMICA SATELLITARE
- PLANIMETRIA STATO DI FATTO 1:200
- PROPOSTA PIANO COMMERCIO 1:100


Amministrazione Comunale di Salve

STRALCIO AEREOFOTOGRAMMETRICO

— scala 1:5000 —




ESTRATTO PANORAMICA SATELLITARE

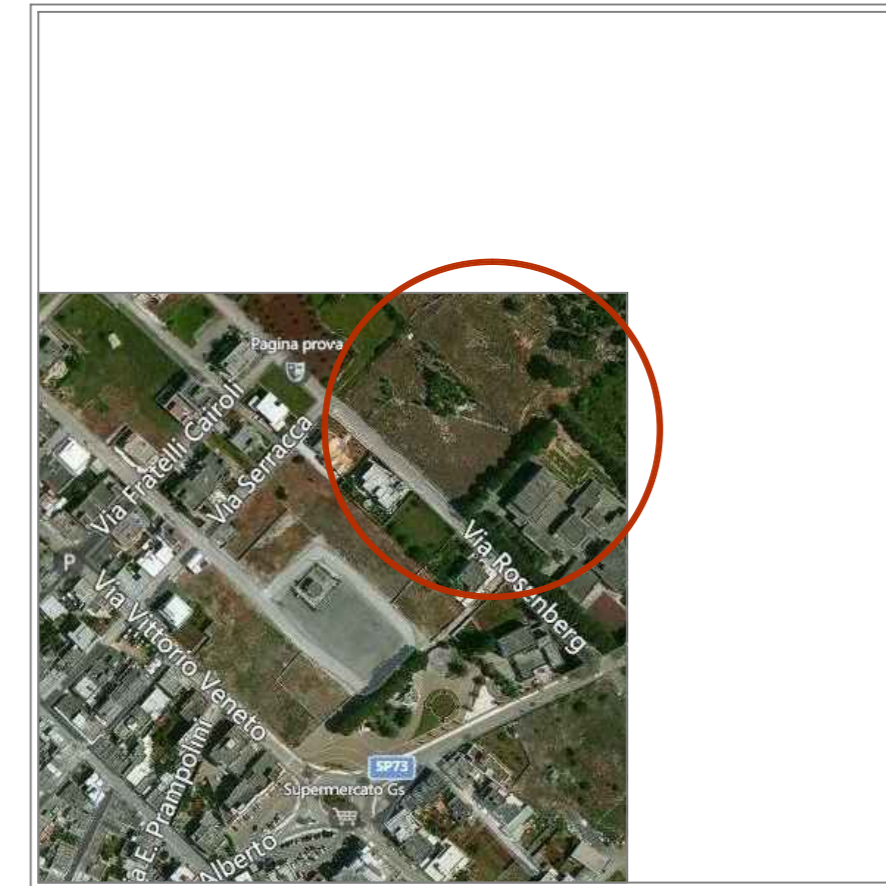

PLANIMETRIA

— SCALA 1:200 —

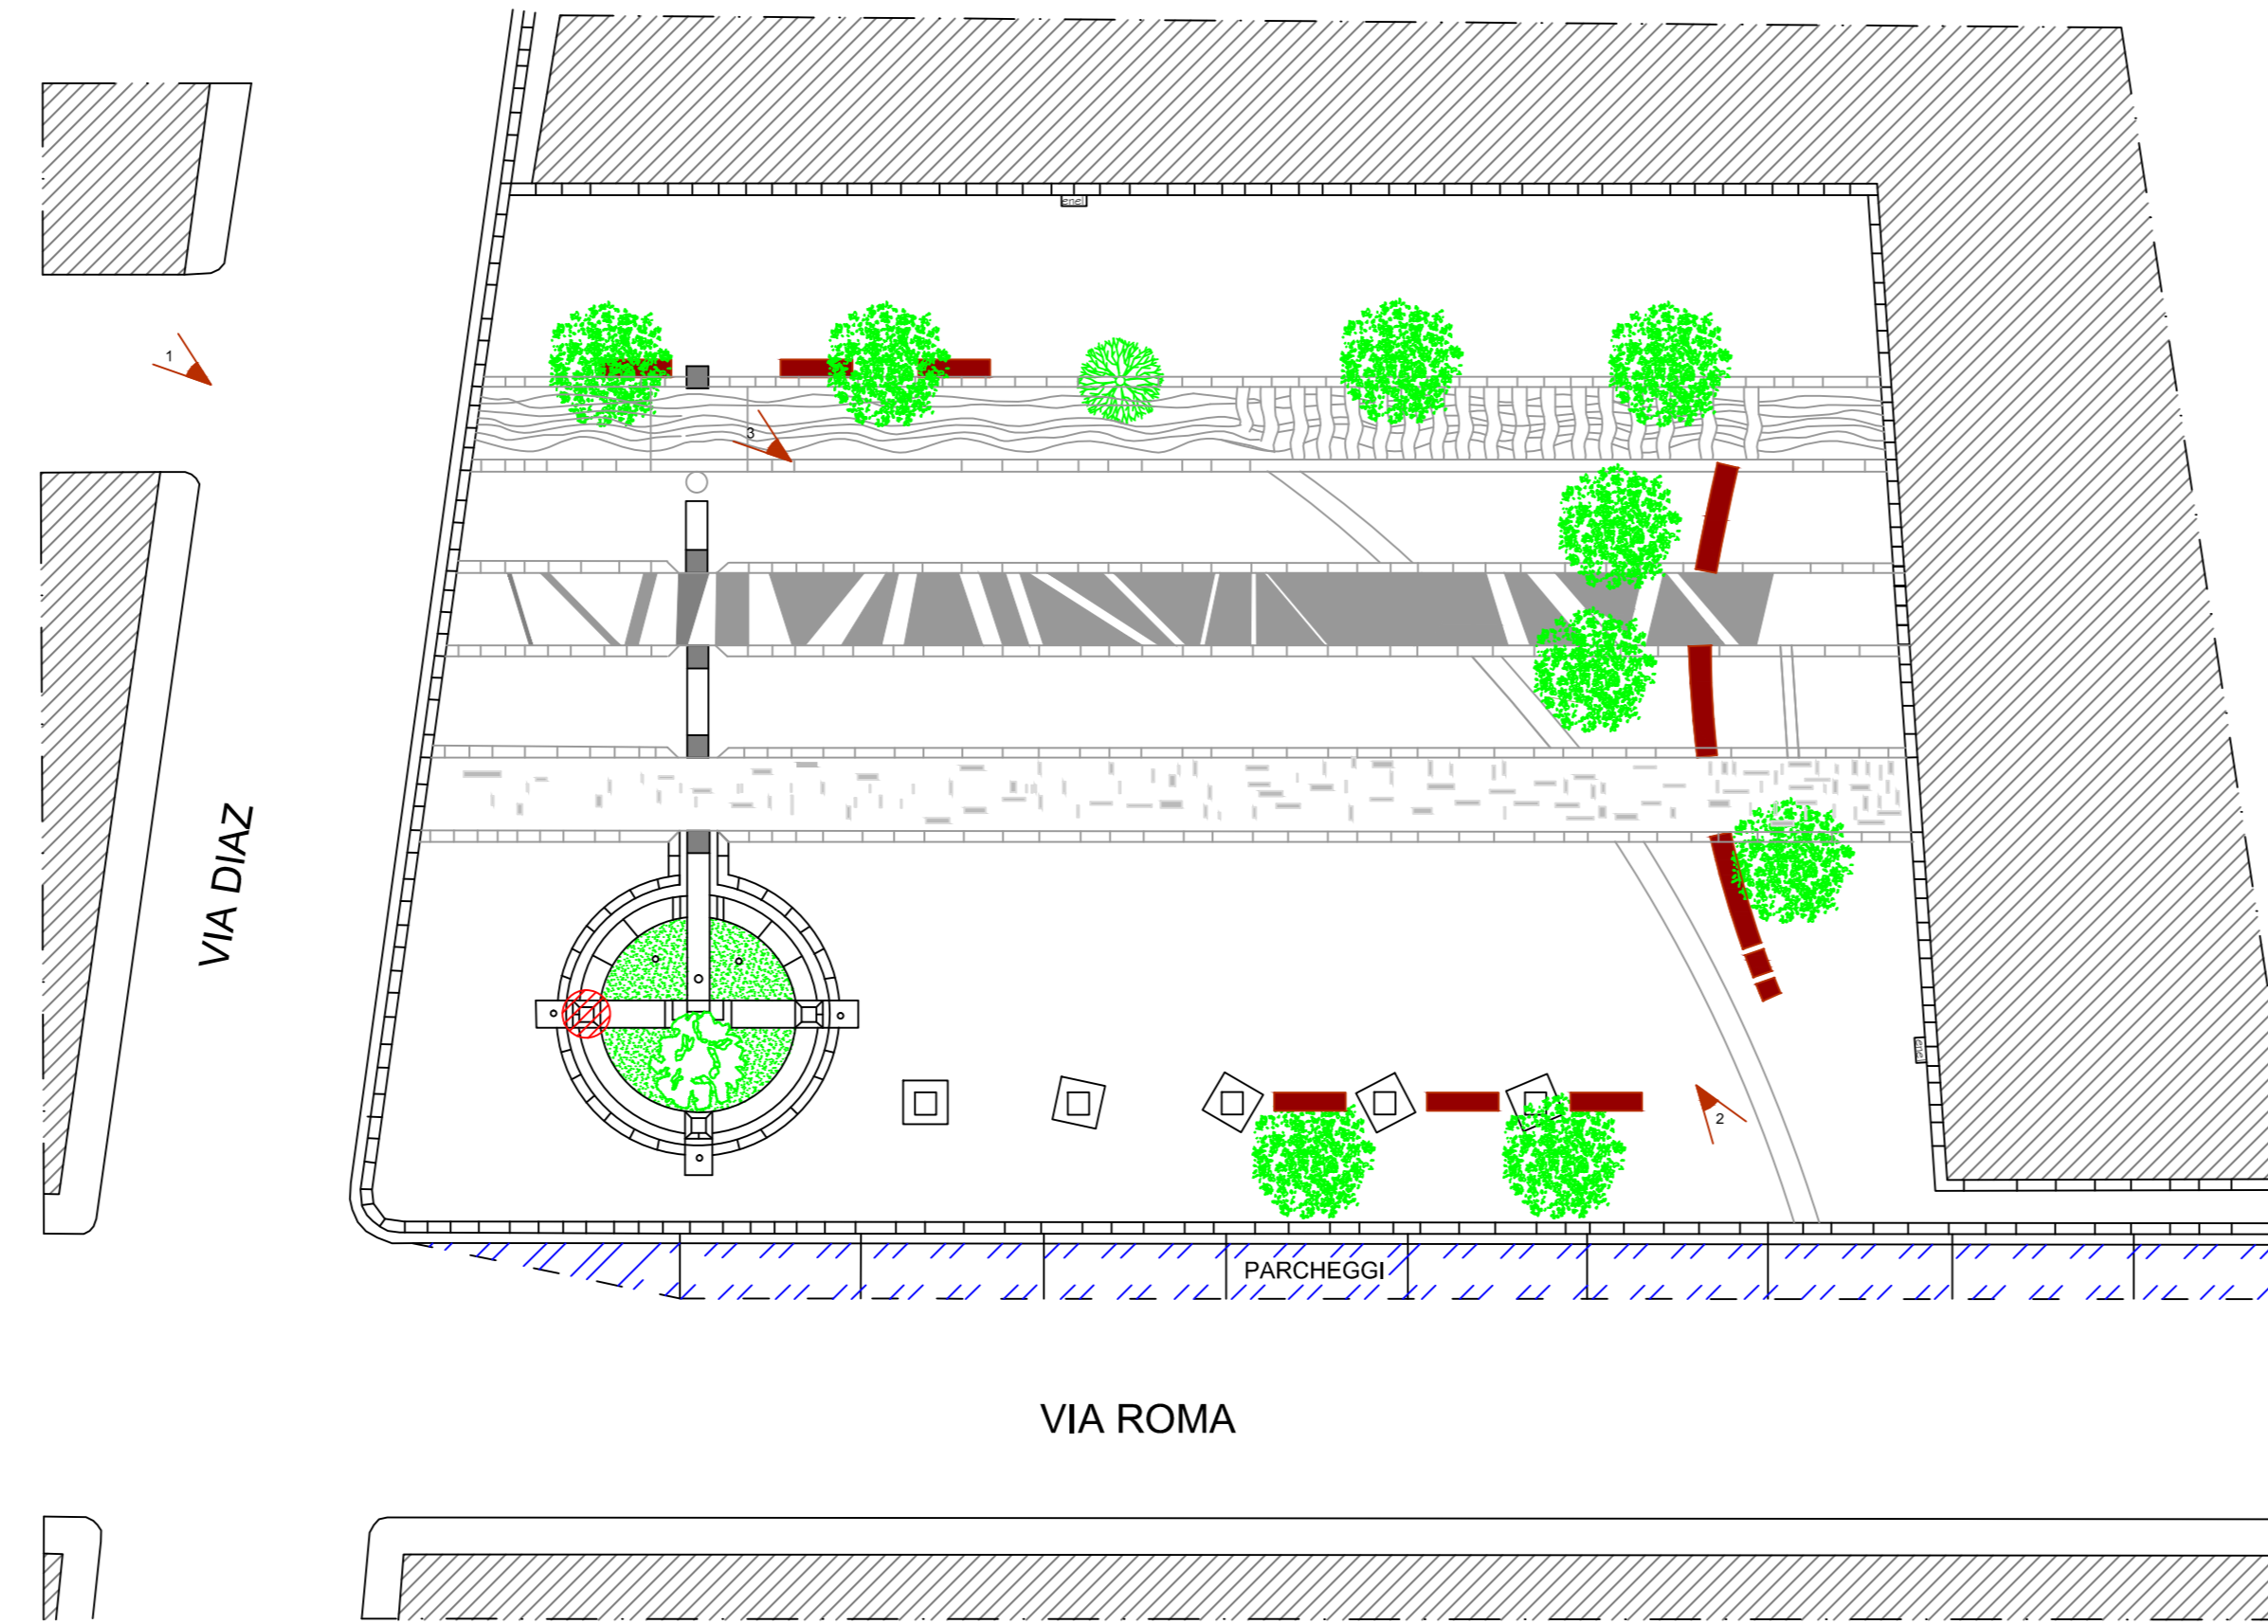

LEGENDA

- AIUOLE
- PARCHEGGI
- PANCHINE
- VISTA FOTOGRAFICA
- FONTANELLA CON ACQUA POTABILE
- AREE IN CONCESSIONE IN OCCASIONE DI MANIFESTAZIONI

PLANIMETRIA

— SCALA 1:100 —

